


VYHODNOCENÍ PŘEDPOKLÁDANÝCH DŮSLEDKŮ NAVRHOVANÉHO ŘEŠENÍ NA ZEMĚDĚLSKÝ PŮDNÍ FOND (ZPF)

ID funkční plochy	Popis	Výměra celkem	V zastavěném území	Mimo zastavěném území	Mimo ZPF	V ZPF	Z toho ve třídě ochrany		II	III	IV	V
						I		II v zast. ú.	III v zast. ú.	IV	V	
						I v zast. ú.		II	III	IV	V	
2.01.	Plochy bydlení individuálního - BI	0,1582	0,0000	0,1582	0,0000	0,1582	0,1582	0,0000	0,0000	0,0000	0,0000	0,0000
2.02.	Plochy bydlení individuálního - BI	0,0984	0,0000	0,0984	0,0000	0,0984	0,0882	0,0000	0,0102	0,0000	0,0000	0,0000
2.03.	Plochy zemědělské - Z	-0,0740	0,0000	-0,0740	0,0000	-0,0740	-0,0740	0,0000	0,0000	0,0000	0,0000	0,0000
2.04.	Plochy zemědělské - Z	-0,1323	0,0000	-0,1323	0,0000	-0,1323	-0,1323	0,0000	0,0000	0,0000	0,0000	0,0000
		0,0503	0,0000	0,0503	0,0000	0,0503	0,0401	0,0000	0,0102	0,0000	0,0000	0,0000

- STAV NÁVRH
- HRANICE ZASTAVĚNÉHO ÚZEMÍ
- PLOCHY ŘEŠENÉ ZMĚNOU č. 2
- HRANICE PLOCHY ŘEŠENÉ ZMĚNOU č. 2
- 2.01 OZNAČENÍ PLOCHY ŘEŠENÉ ZMĚNOU č. 2
- HRANICE ZASTAVITELNÉ PLOCHY
- KULTURY JEDNOTLIVÝCH ZABÍRANÝCH LOKALIT:
- ORNÁ PŮDA
- ZAHRADA
- HRANICE BONITOVANÝCH PŮDNĚ EKOLOGICKÝCH JEDNOTEK (BPEJ)
- 35800 KÓDY BPEJ
- /III. TŘÍDA OCHRANY ZPF
- PROVEDENÉ MELIORACE DLE ZVS PROSTĚJOV

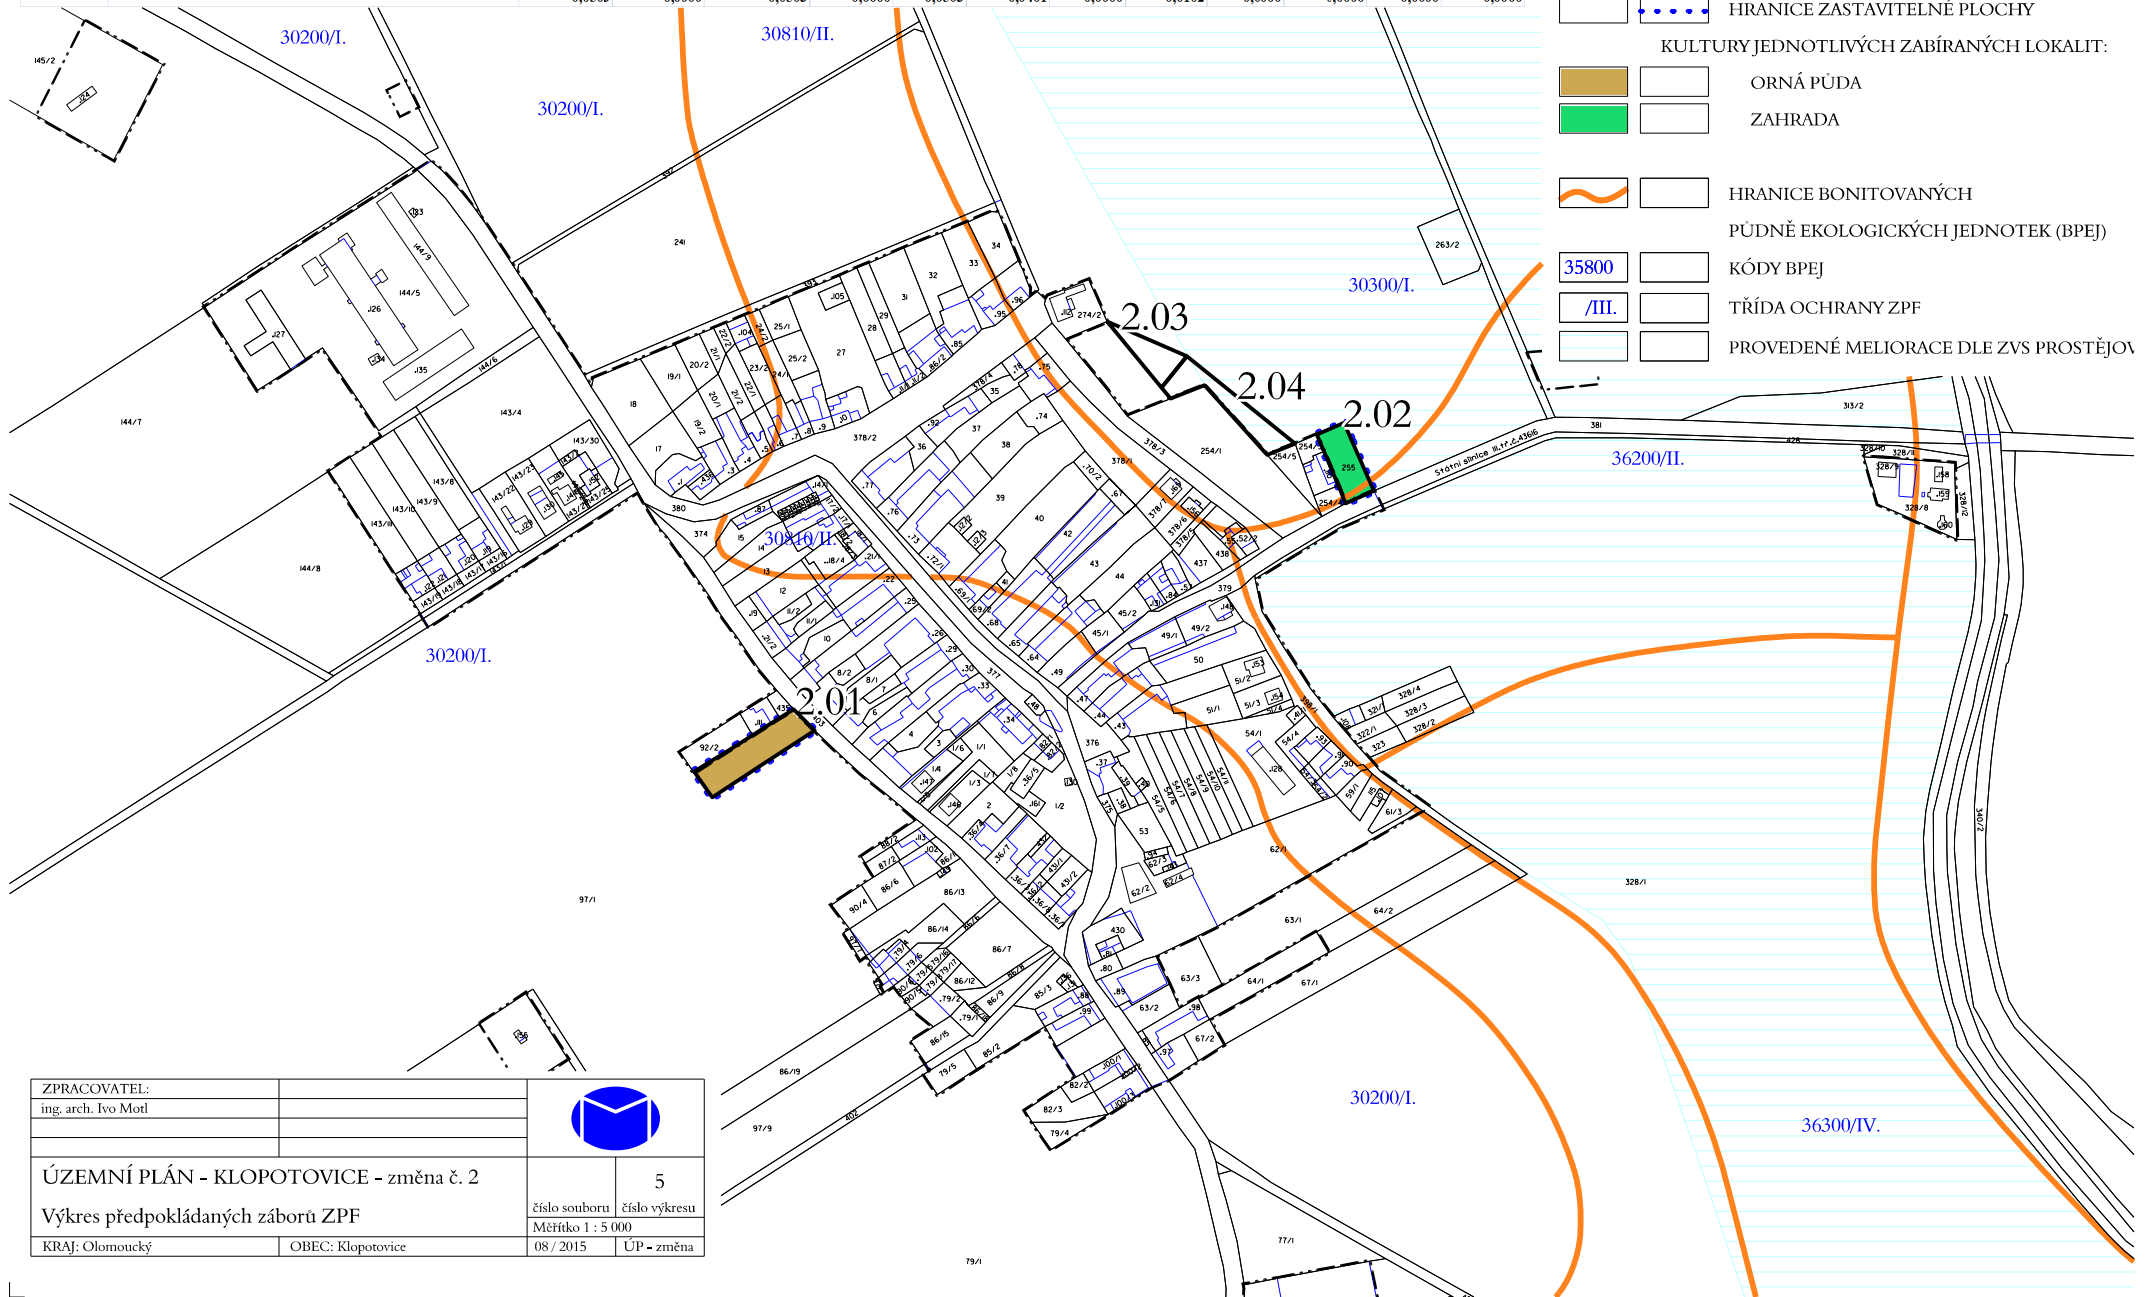

ZPRACOVATEL:		
ing. arch. Ivo Motl		
ÚZEMNÍ PLÁN - KLOPOTOVICE - změna č. 2		5
Výkres předpokládaných záborů ZPF		číslo souboru číslo výkresu
KRAJ: Olomoucký		Měřítko 1 : 5 000
OBEC: Klopotovice		08 / 2015 ÚP - změna