


ÚZEMNÍ PLÁN KLOPOTOVICE

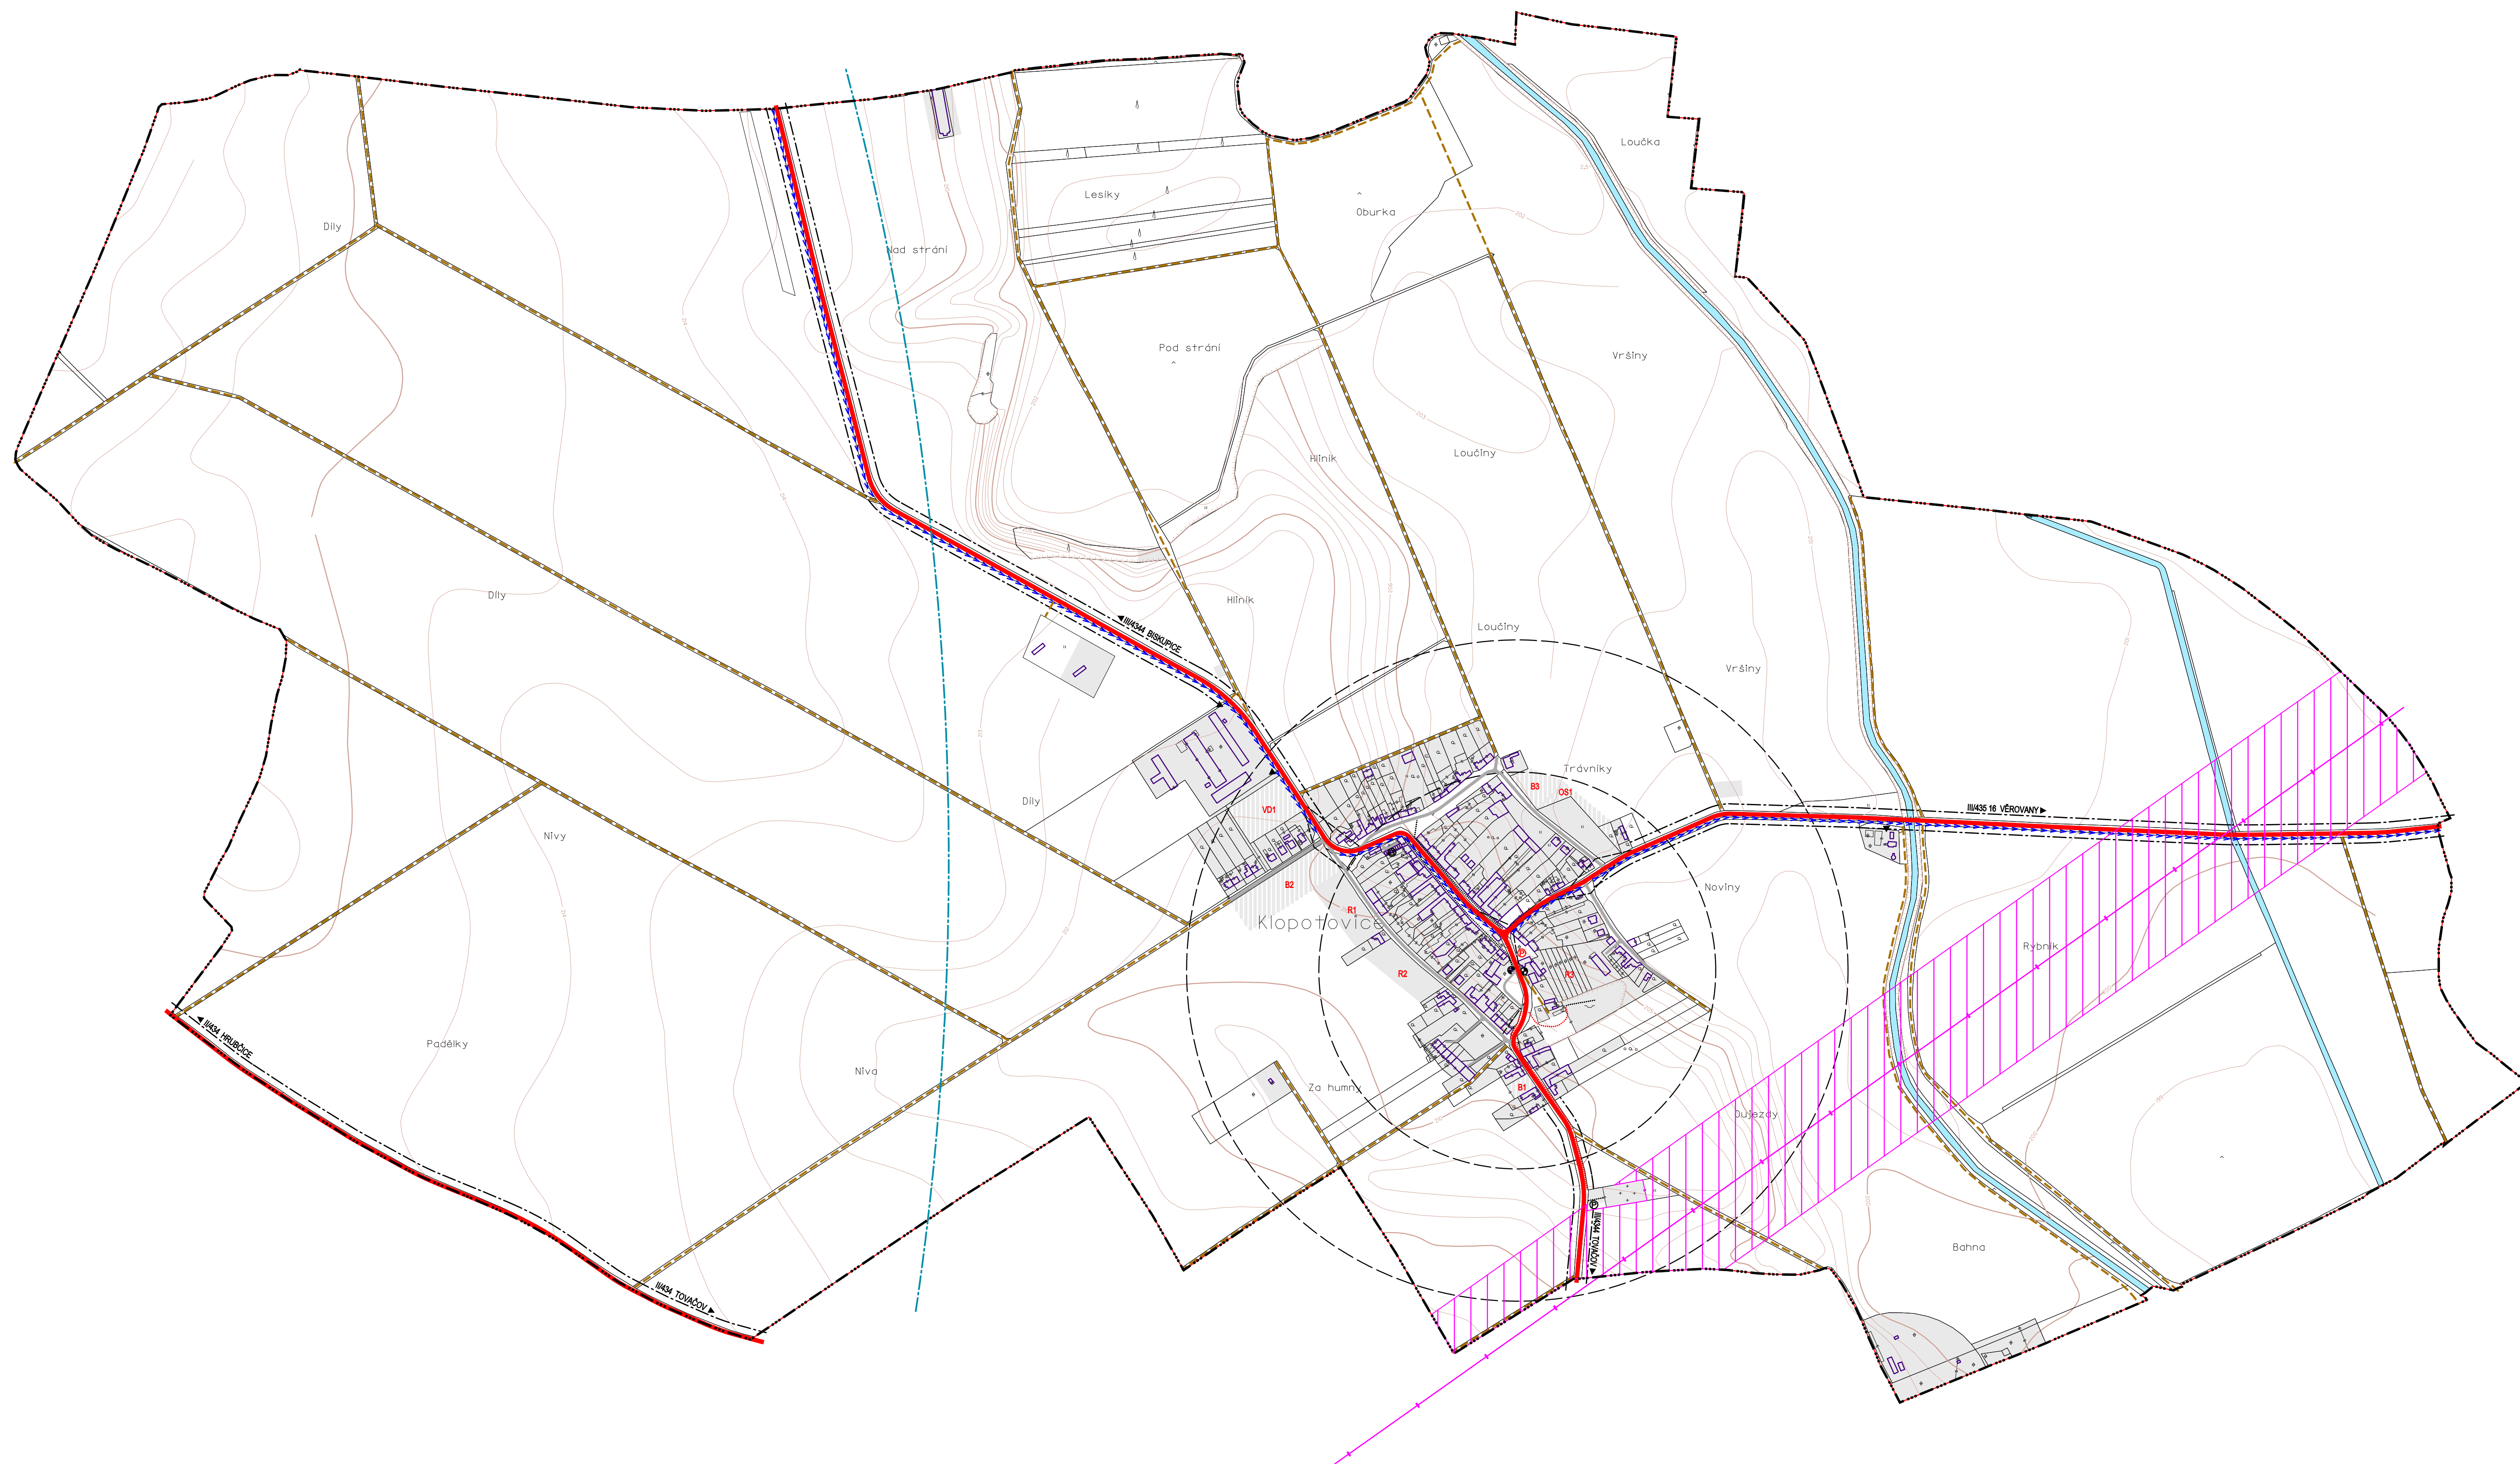

STABILIZOVANÉ PLOCHY PLOCHY ZMĚN	PLOCHY REZERVY	
		HRANICE KATASTRÁLNÍ - HRANICE ŘEŠENÉHO ÚZEMÍ
		SILNICE MÍSTNÍ KOMUNIKACE
		ÚČELOVÉ KOMUNIKACE NEZPEVNĚNÉ CYKLOTRASA
		CHRÁNĚNÉ PLOCHY PRO REALIZACI VÝHEDOVÉ TRASY VRT OSA KORIDORU VÝHEDOVÉ TRASY VYSOKORYCHLOSTNÍ ŽELEZNIČNÍ TRATI (VRT) DLE ÚPN VÚC OA
		CHODNÍKY, PĚŠÍ PŘEPOJENÍ OCHRANNÉ PÁSMO SILNIČNÍ
		OCHRANNÉ PÁSMO LETIŠTĚ PROSTĚJOV ZASTÁVKA AUTOBUSOVÉ DOPRAVY S DOCHÁZKOVOU VZDALENOSTÍ
		PARKOVISTĚ, GARÁŽE
		ROZHLEDOVÁ POLE KŘIŽOVATEK ZASTAVĚNÉ PLOCHY / ZASTAVITELNÉ PLOCHY
		VODNÍ TOKY

DOPRAVNÍ INFRASTRUKTURA • B.I.3

AUTORIZAČNÍ DOLOŽKA 	URBANISMUS ING. ARCH. BERGMANNOVÁ DOPRAVA ING. R. NEČAS ŽIG. ELEKTŘ. ENERŽI ING. J. OSVALD	VZDĚLNĚ HOSPODÁŘSTVÍ ING. D. ZÁVRAVSKÁ EKOLOGIE ING. PROTOVÁ ZÁSOBOVÁNÍ PLYNEM ING. D. ZÁVRAVSKÁ	 Ing. arch. T. Dargatzidis
	POŘIZOVATEL: MÚP PROSTĚJOV, STAVEBNÍ ÚŘAD	VEDOUČÍ PROJEKTANT ING. ARCH. BERGMANNOVÁ	ČÍS. ZÁKÁZKY: 08-07 FORMÁT: A4 DATUM: 05.11.2017 ÚČEL: ÚPZ MĚŘÍTKO: 1:5000