


ÚZEMNÍ PLÁN KLOPOTOVICE

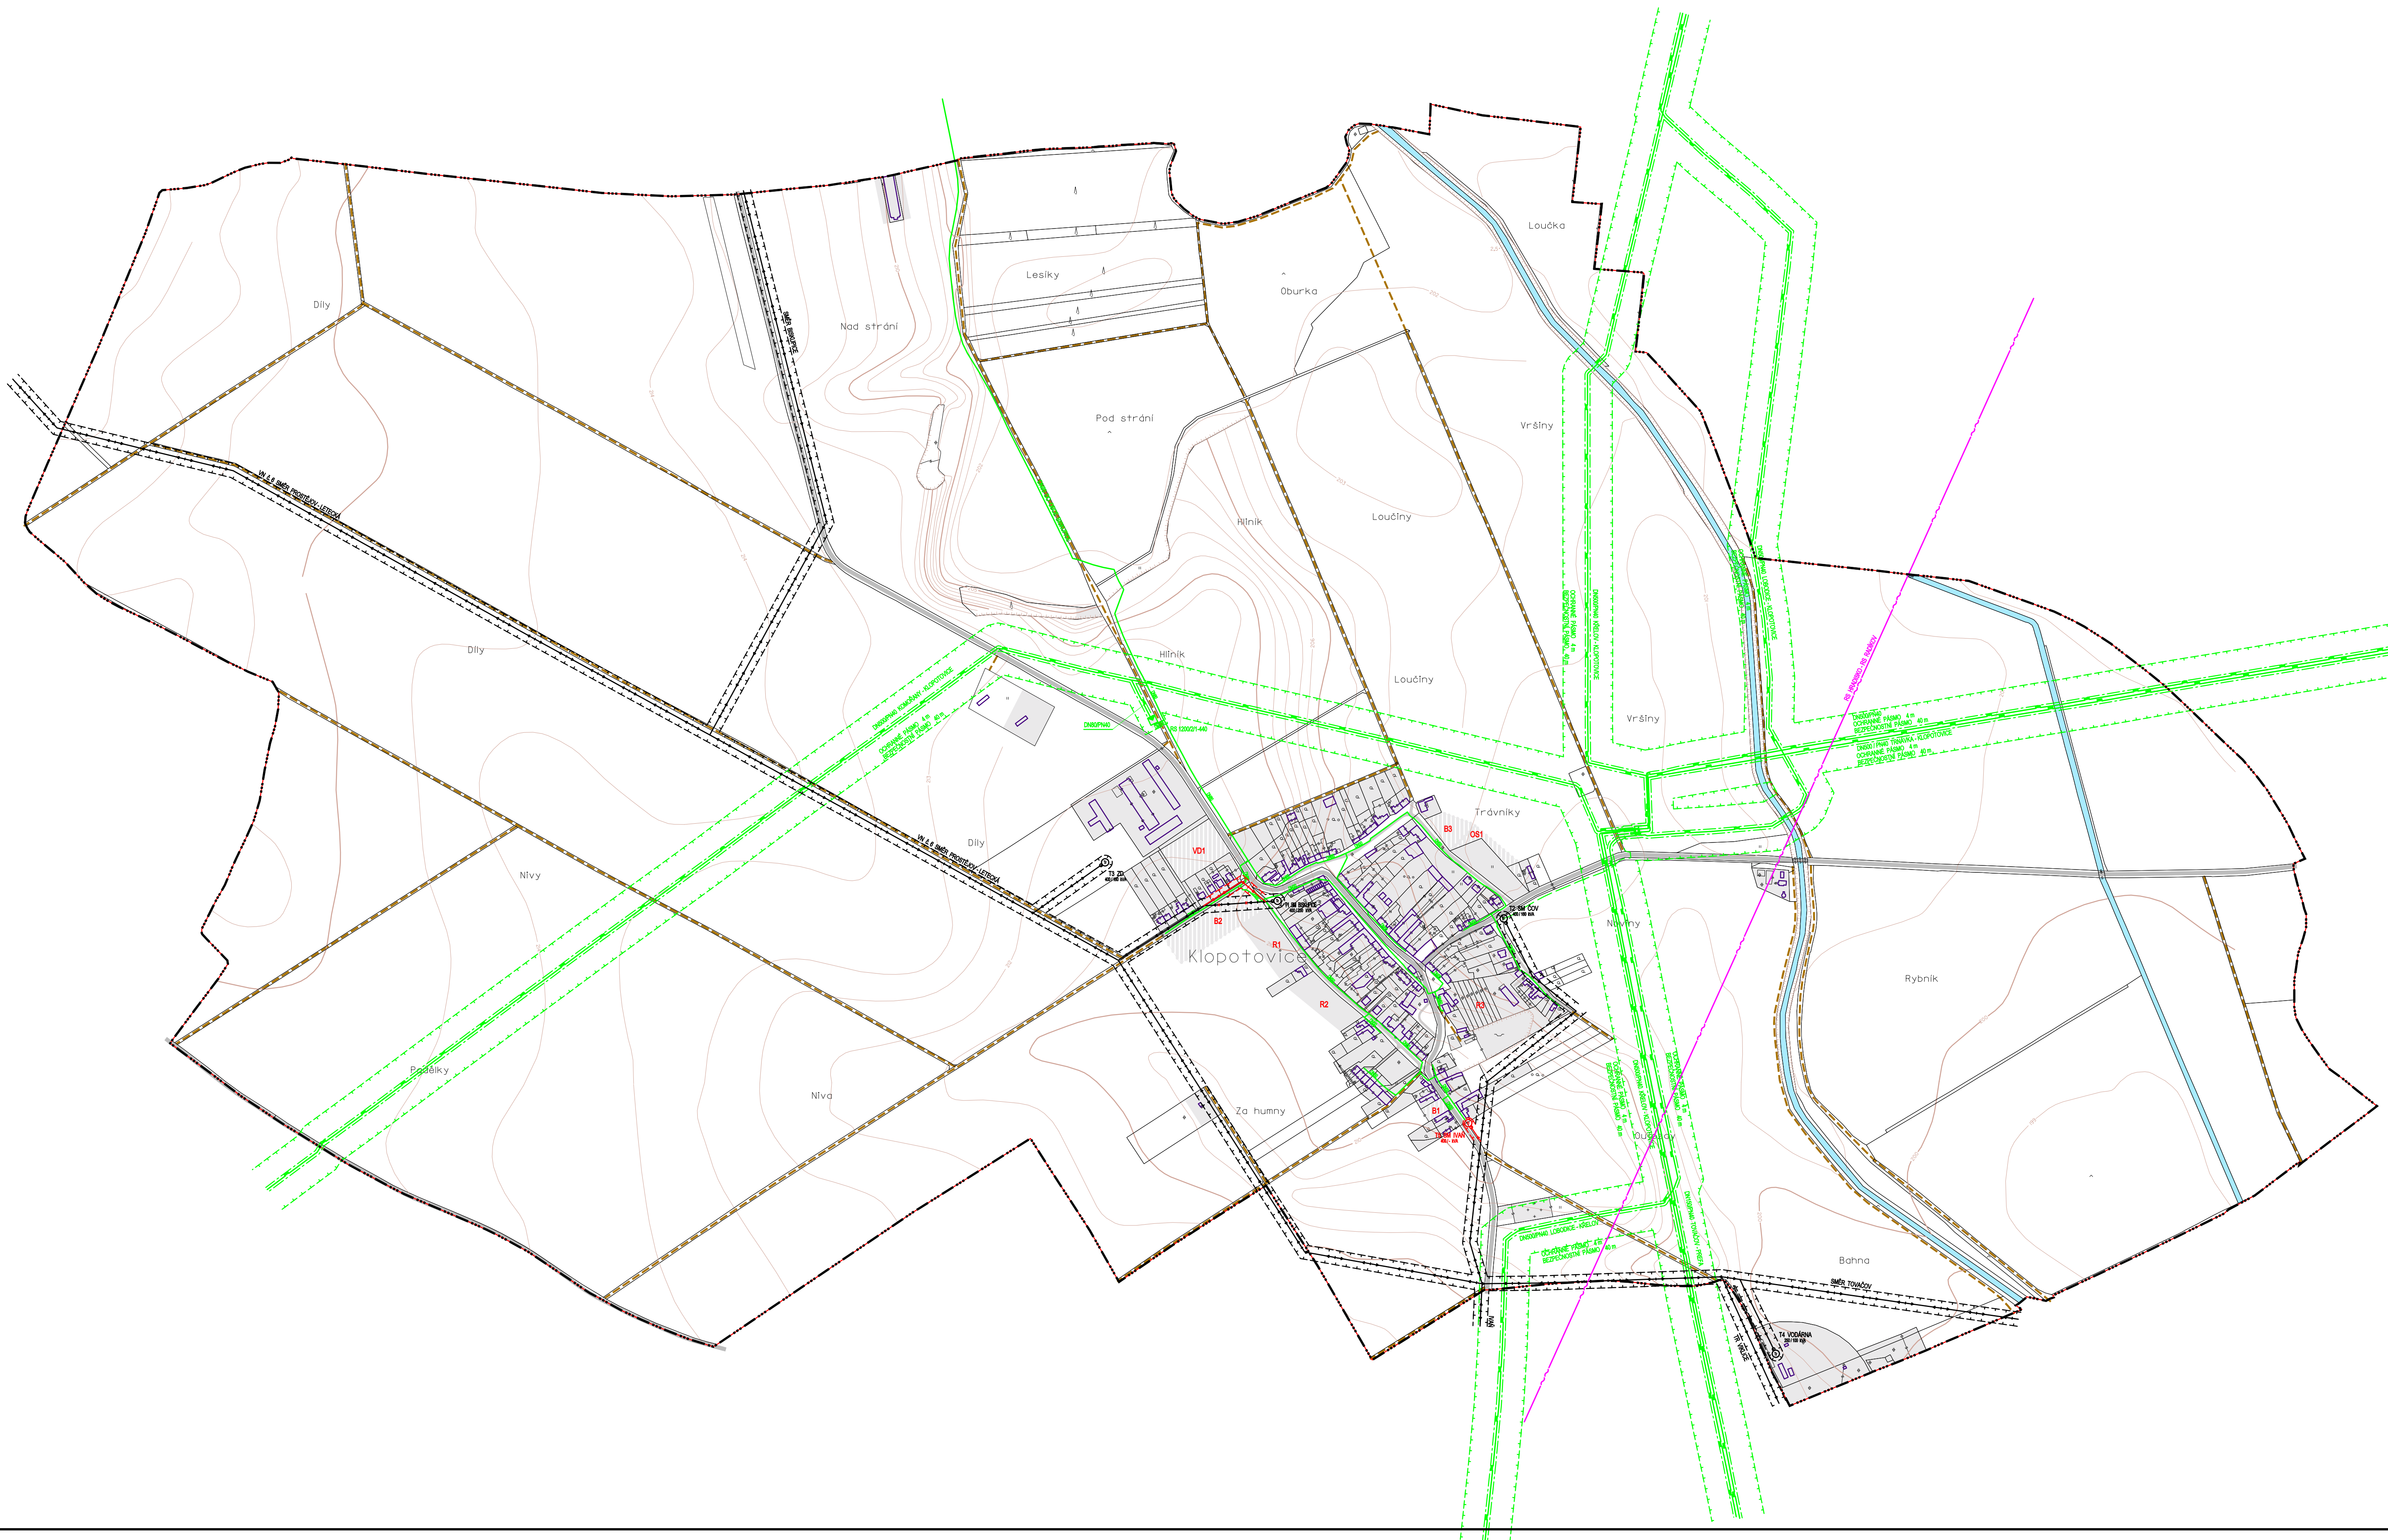

TECHNICKÁ INFRASTRUKTURA - ENERGETIKA, SPOJE • B.I.4

AUTORIZAČNÍ DOLOŽKA			URBANISMIK ING.ARCH. BERGMANOVÁ DOPRAVA ING. R. NEČAS ČAS. ELEKTŘ. ENERGIÍ ING. J. OSVÁLD POŘIZOVATEL: MÚP PROSTĚJOV, STAVEBNÍ ÚŘAD	VOZNÍ HOSPODÁŘSTVÍ ING. D. ZÁVRAVSKÁ EKOLOGIE ING. PROTOVÁ ZÁKROVÁNÍ PLYNEM ING. D. ZÁVRAVSKÁ	 VEDOUČÍ PROJEKTANT ING.ARCH. BERGMANOVÁ ČÍS. ZÁKÁZKY: 08-07 FORMÁT: 12,5x17 DATUM: 05.11.2007 ÚČEL: ÚPŘ MĚŘITVO: 1:2000
ÚZEMNÍ PLÁN KLOPOTOVICE NÁVRH			Č.Ú. B.I.4		