

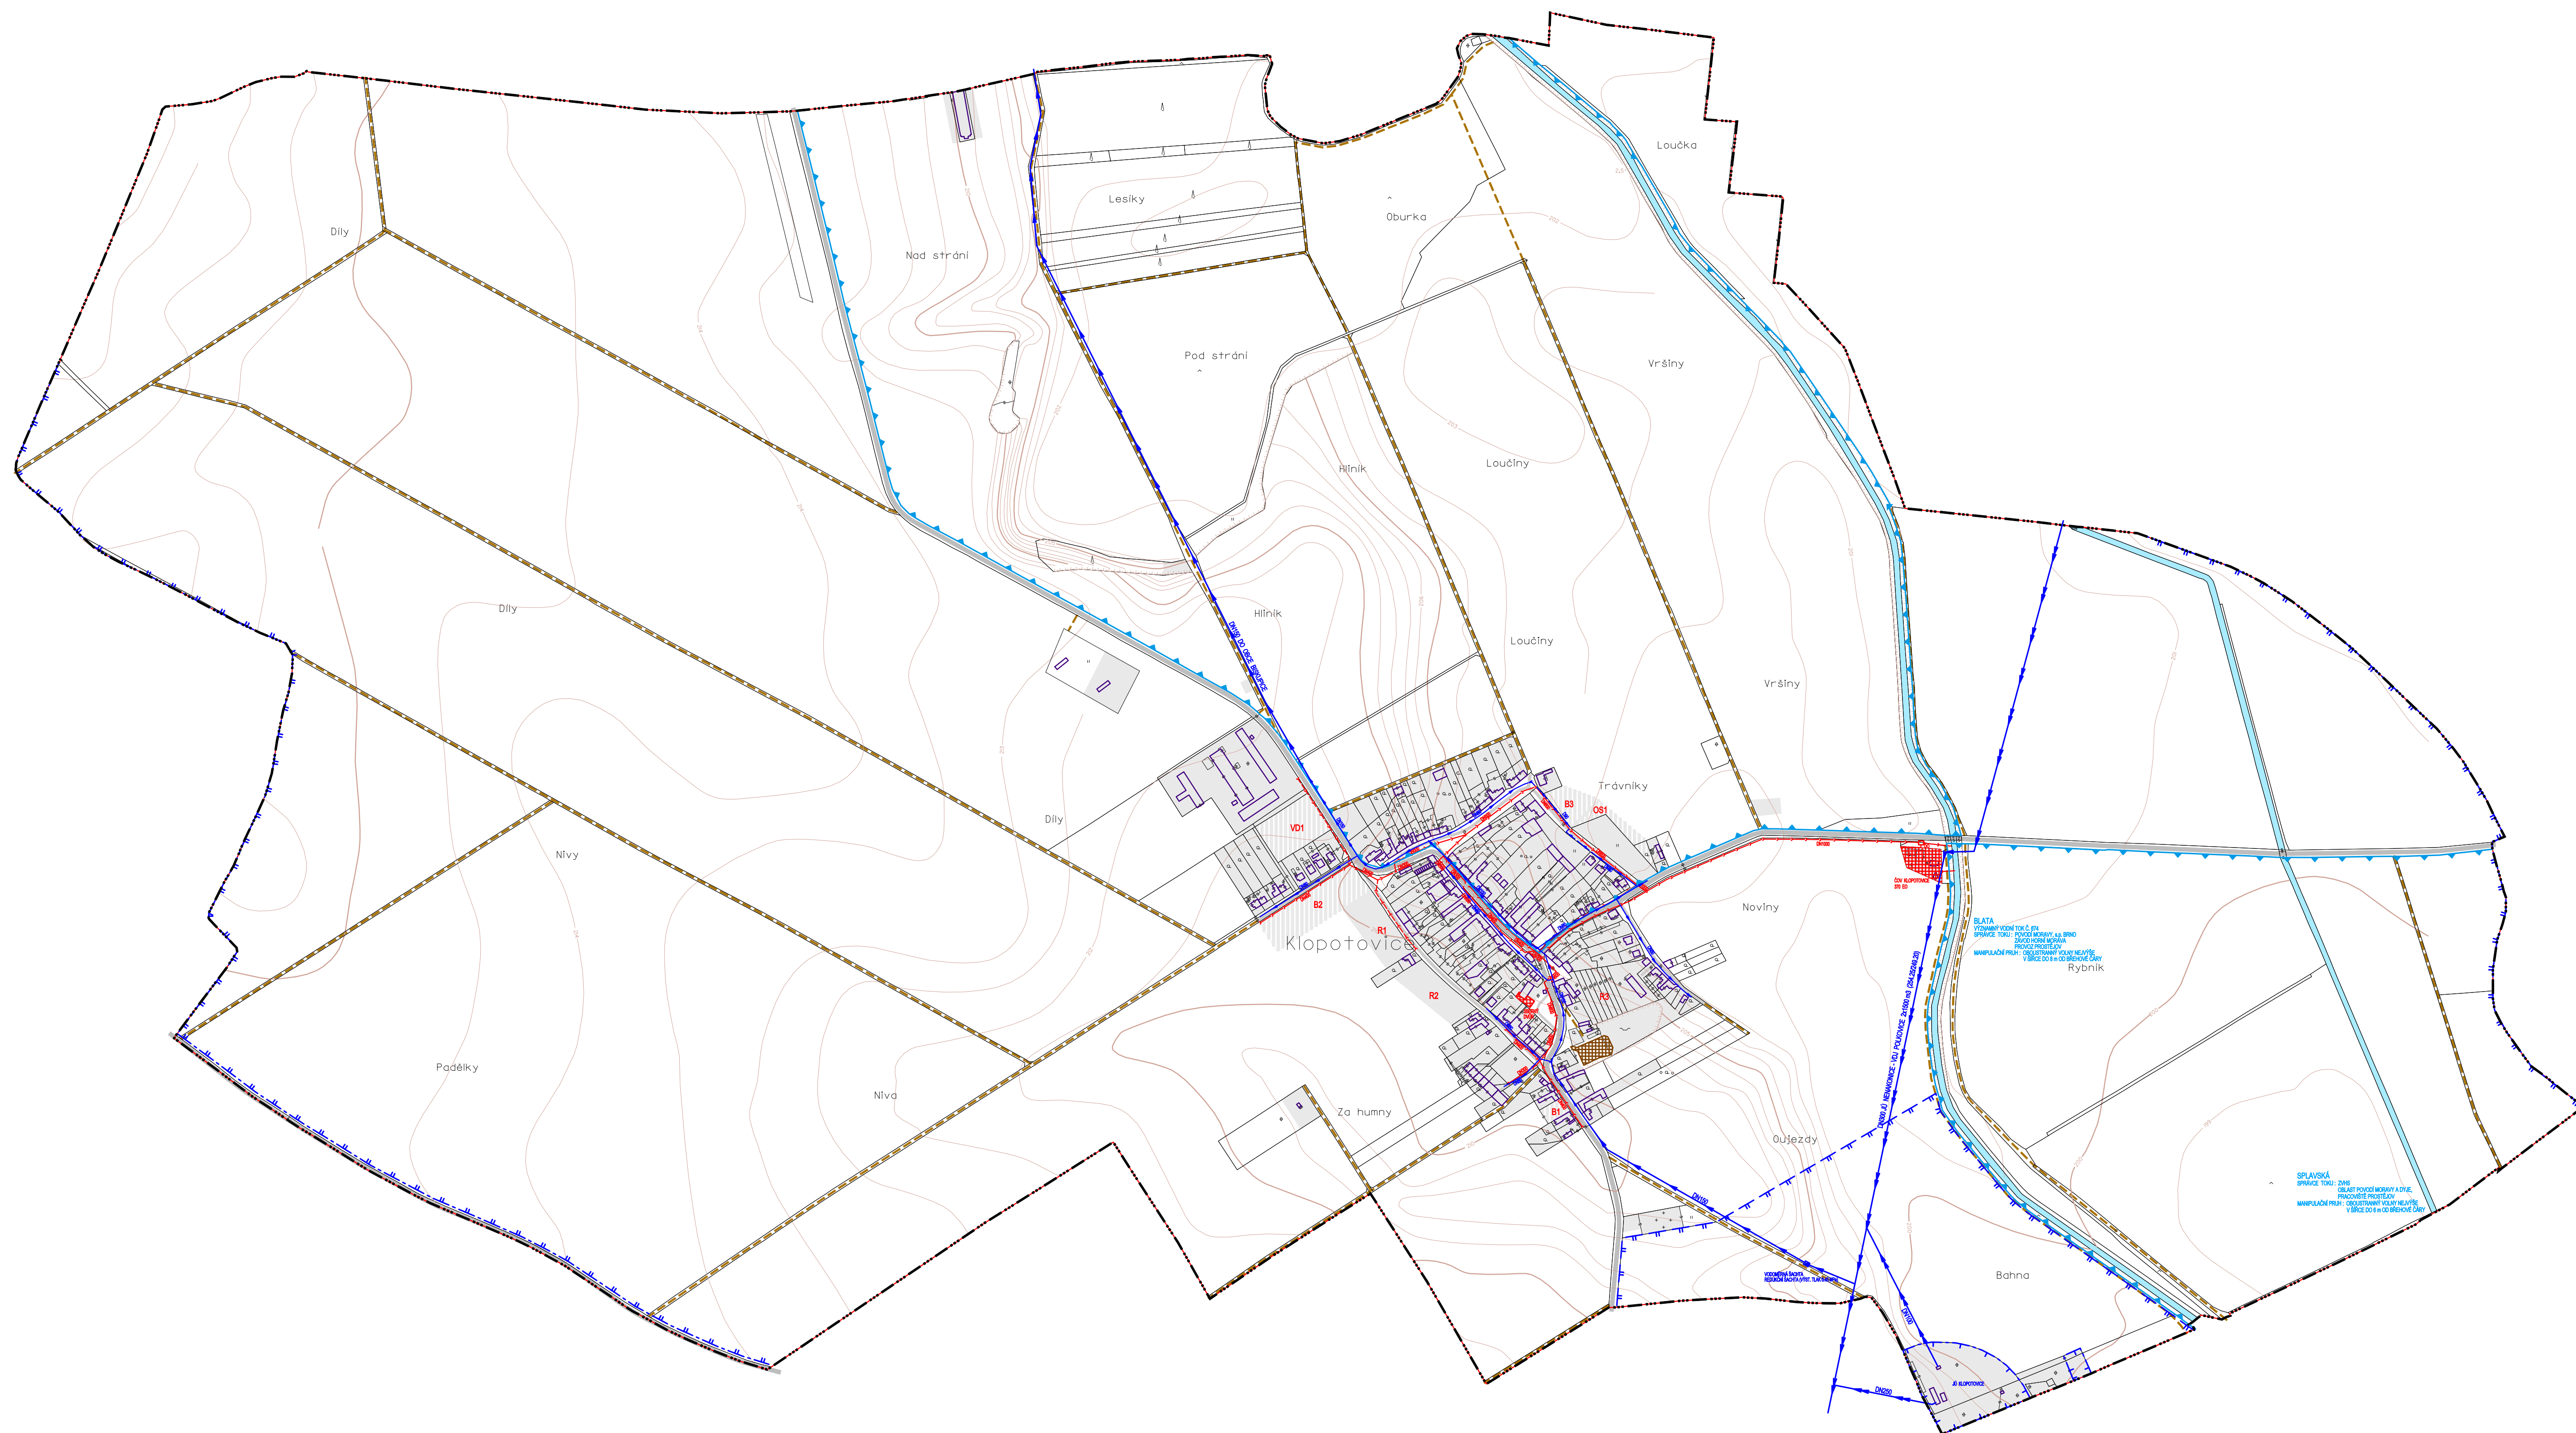


# ÚZEMNÍ PLÁN KLOPOTOVICE

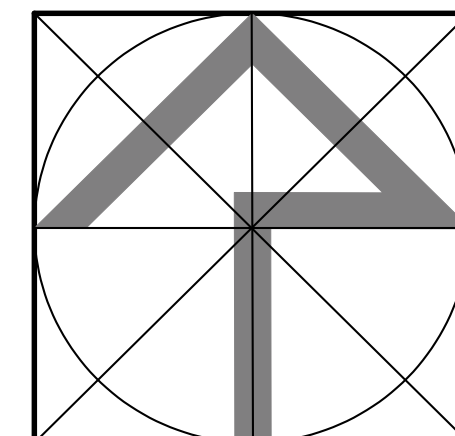

## TECHNICKÁ INFRASTRUKTURA - VODNÍ HOSPODÁŘSTVÍ • B.I.5

AUTORIZAČNÍ DOLOŽKA

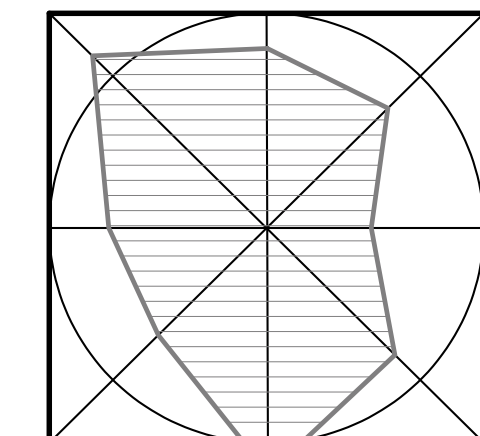

URBANISMIK  
ING. ARCH. BERGMANNOVÁ  
DOPRAVA  
ING. R. NEČAS  
ČAS. ELEKTŘ. ENERGIÍ  
ING. J. OSVÁLD

VODNÍ HOSPODÁŘSTVÍ  
ING. D. ZÁVRAVSKÁ  
EKOLOGIE  
ING. PROTOVÁ  
ZABÝVÁNÍ PLYNEM  
ING. D. ZÁVRAVSKÁ



VEDOUČÍ PROJEKTANT  
ING. ARCH. BERGMANNOVÁ  
ČÍS. ZÁKÁZKY  
08-07  
12.5.A4  
05.ŘEVNOS 2007  
09.0  
B.I.5

POŘIZOVATEL: MÚ PROSTĚJOV, STAVEBNÍ ÚŘAD  
ÚZEMNÍ PLÁN  
KLOPOTOVICE  
NÁVRH

FORMÁT: 12.5.A4  
DATUM: 05.ŘEVNOS 2007  
ÚČEL: ÚP  
MĚŘÍTKO: 1:2000  
Č.Ú. B.I.5